


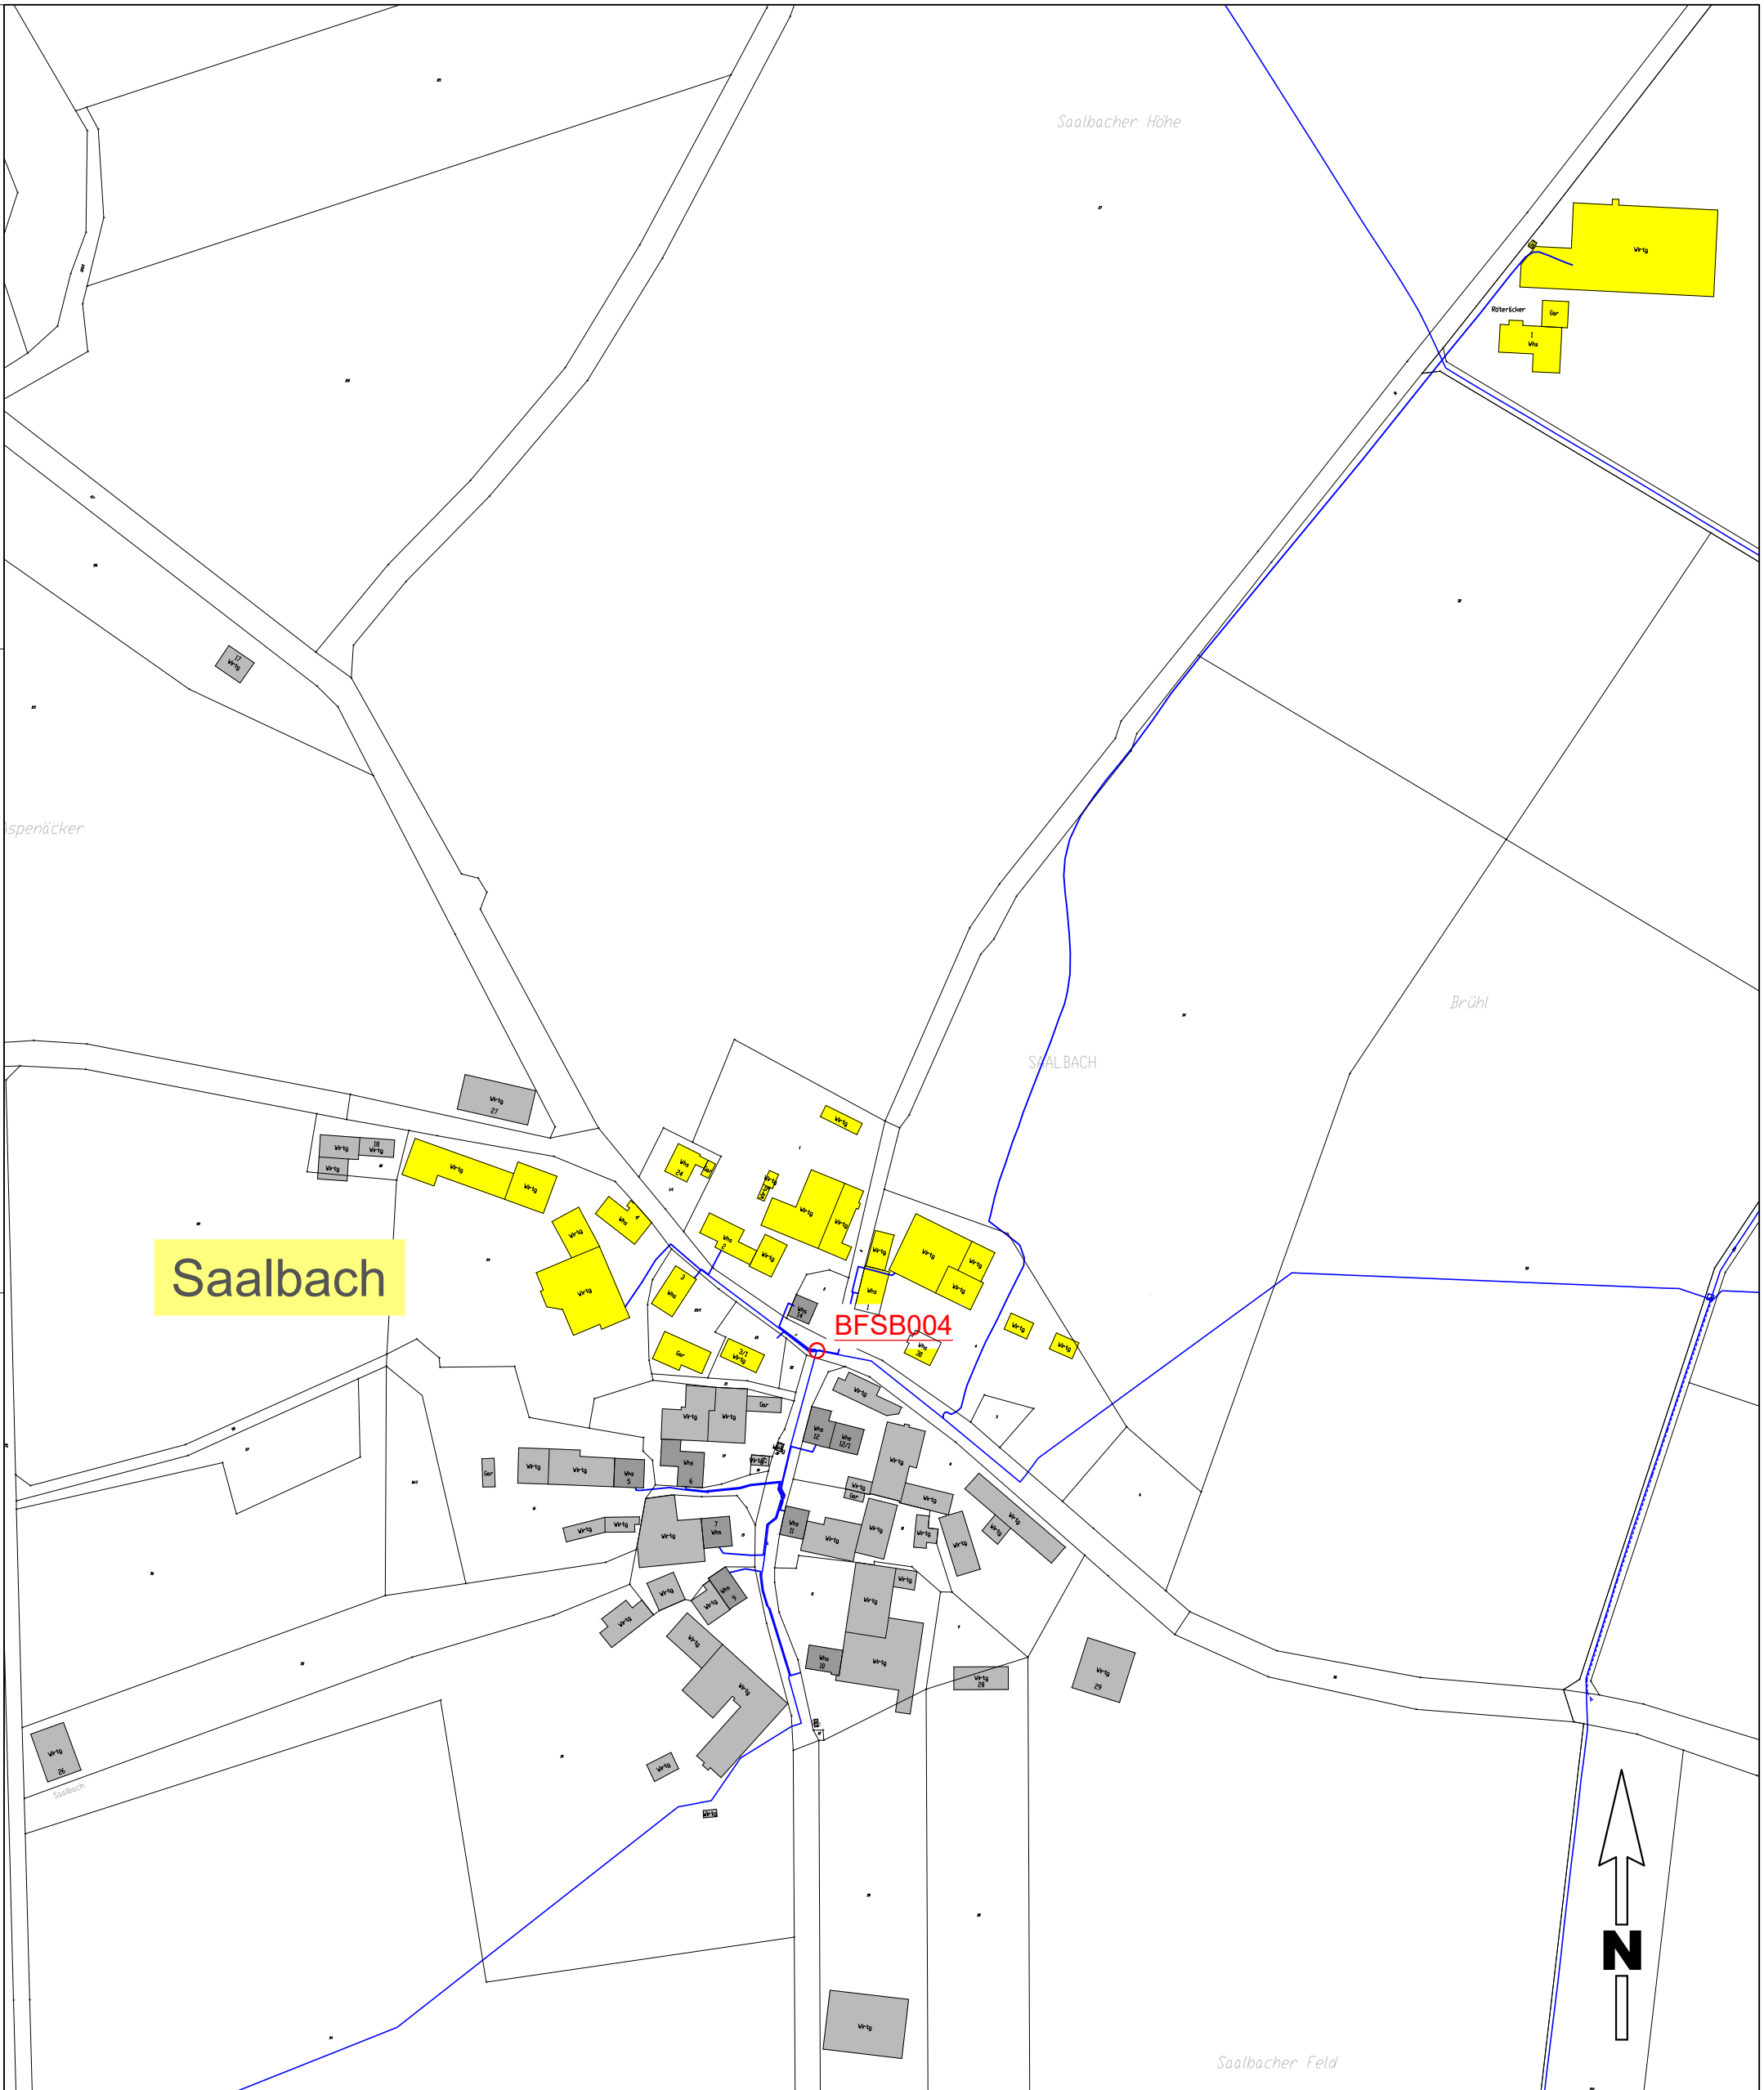

Legende:



HZ = Hochzone
HWT Lindlein



NZ = Niederzone
WT Saalbach



Zweckverband Wasserversorgung Nordostwürttemberg
Blaufelder Str. 23 74564 Crailsheim Tel. 07951/481-0
Fax. 07951/481-40 Internet: www.now-wasser.de

ZV Hohenloher Wasserversorgung

**Übersichtsplan Wasserdruckzonen
Saalbach**

Bestand

Plot:	21. Juni 2024
geprüft:	Abteilungsleiter TPA Nils Köhnlein
Crailsheim, den	21. Juni 2024
anerkannt:	Projektleiter Holger Gersten
Blaufelden, den	21. Juni 2024

Gefertigt: 21. Juni 2024

Ger / Zo

M. = 1 : 2 500

Z.Nr.: 92 01. 005 - **9.005**