


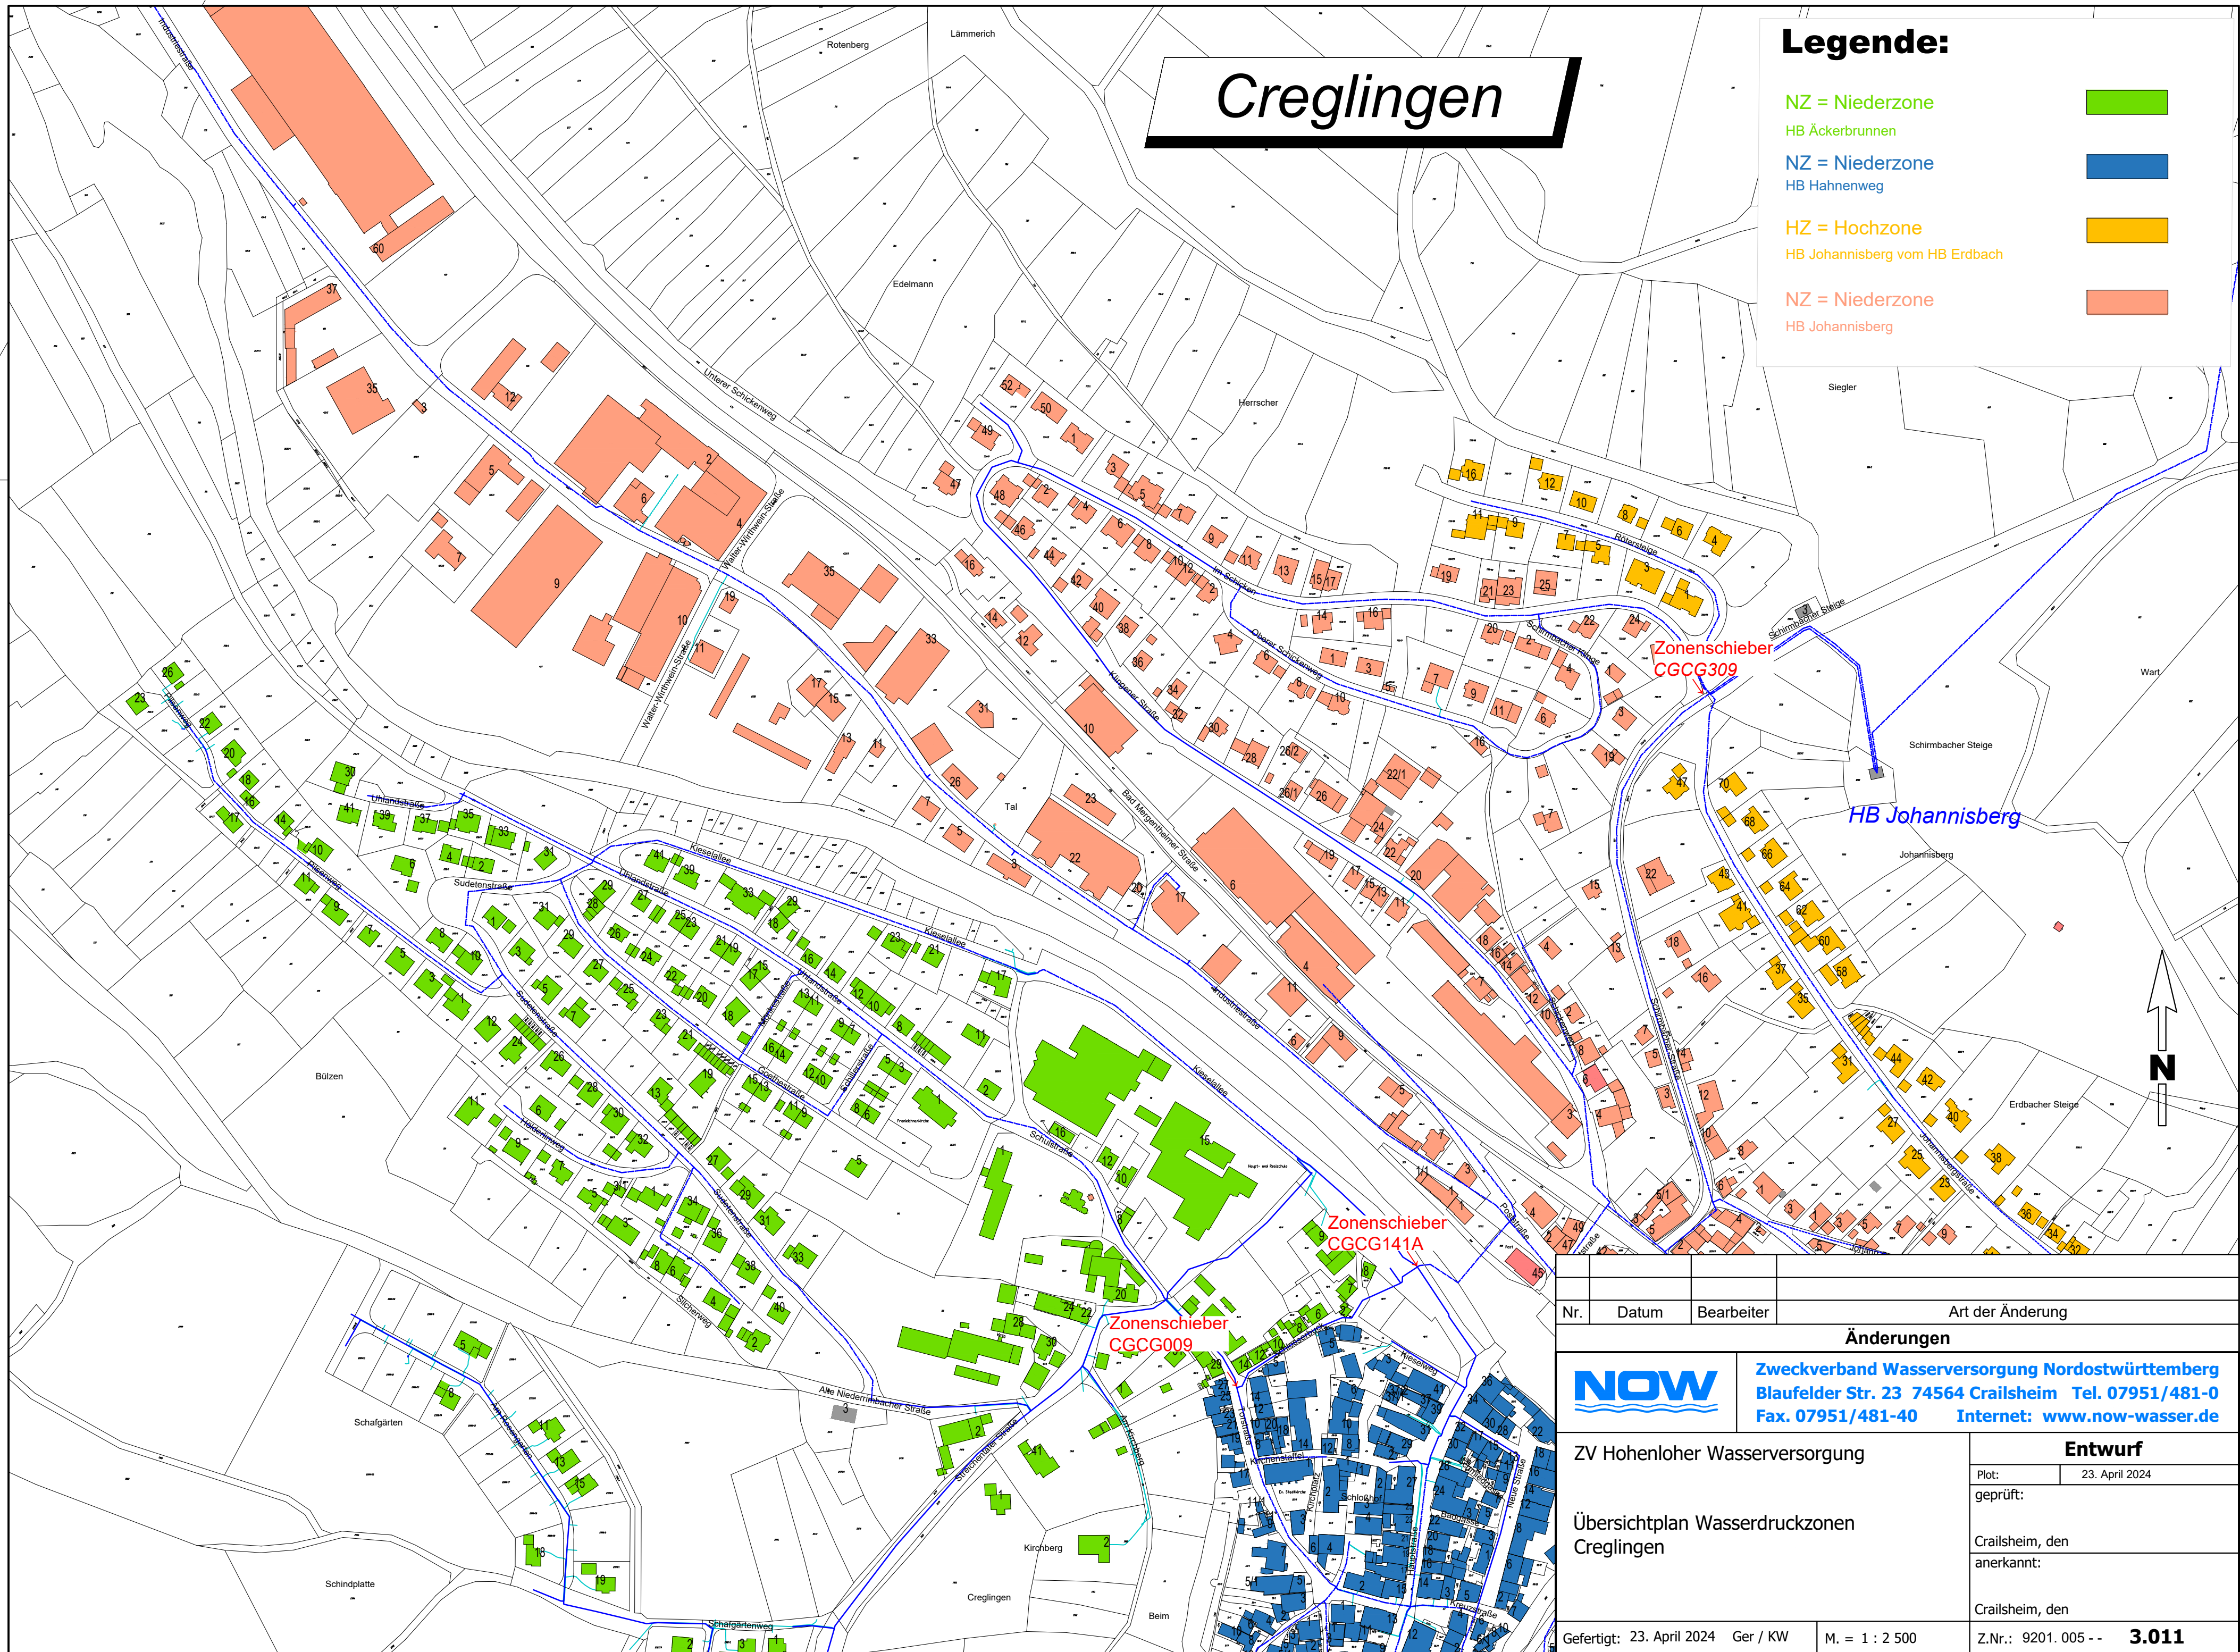



Legende:

- NZ = Niederzone
- HB Äckerbrunnen
- NZ = Niederzone
- HB Hahnenweg
- HZ = Hochzone
- HB Johannesberg vom HB Erdbach
- NZ = Niederzone
- HB Johannesberg

Nr.	Datum	Bearbeiter	Art der Änderung
Änderungen			
		Zweckverband Wasserversorgung Nordostwürttemberg Blaufelder Str. 23 74564 Crailsheim Tel. 07951/481-0 Fax. 07951/481-40 Internet: www.now-wasser.de	
ZV Hohenloher Wasserversorgung Übersichtplan Wasserdruckzonen Creglingen		Entwurf	
		Plot:	23. April 2024
		geprüft:	
		Crailsheim, den	
		anerkannt:	
		Crailsheim, den	
Fertigt: 23. April 2024 Ger / KW		M. = 1 : 2 500	Z.Nr.: 9201. 005 - - 3.011

Creglingen

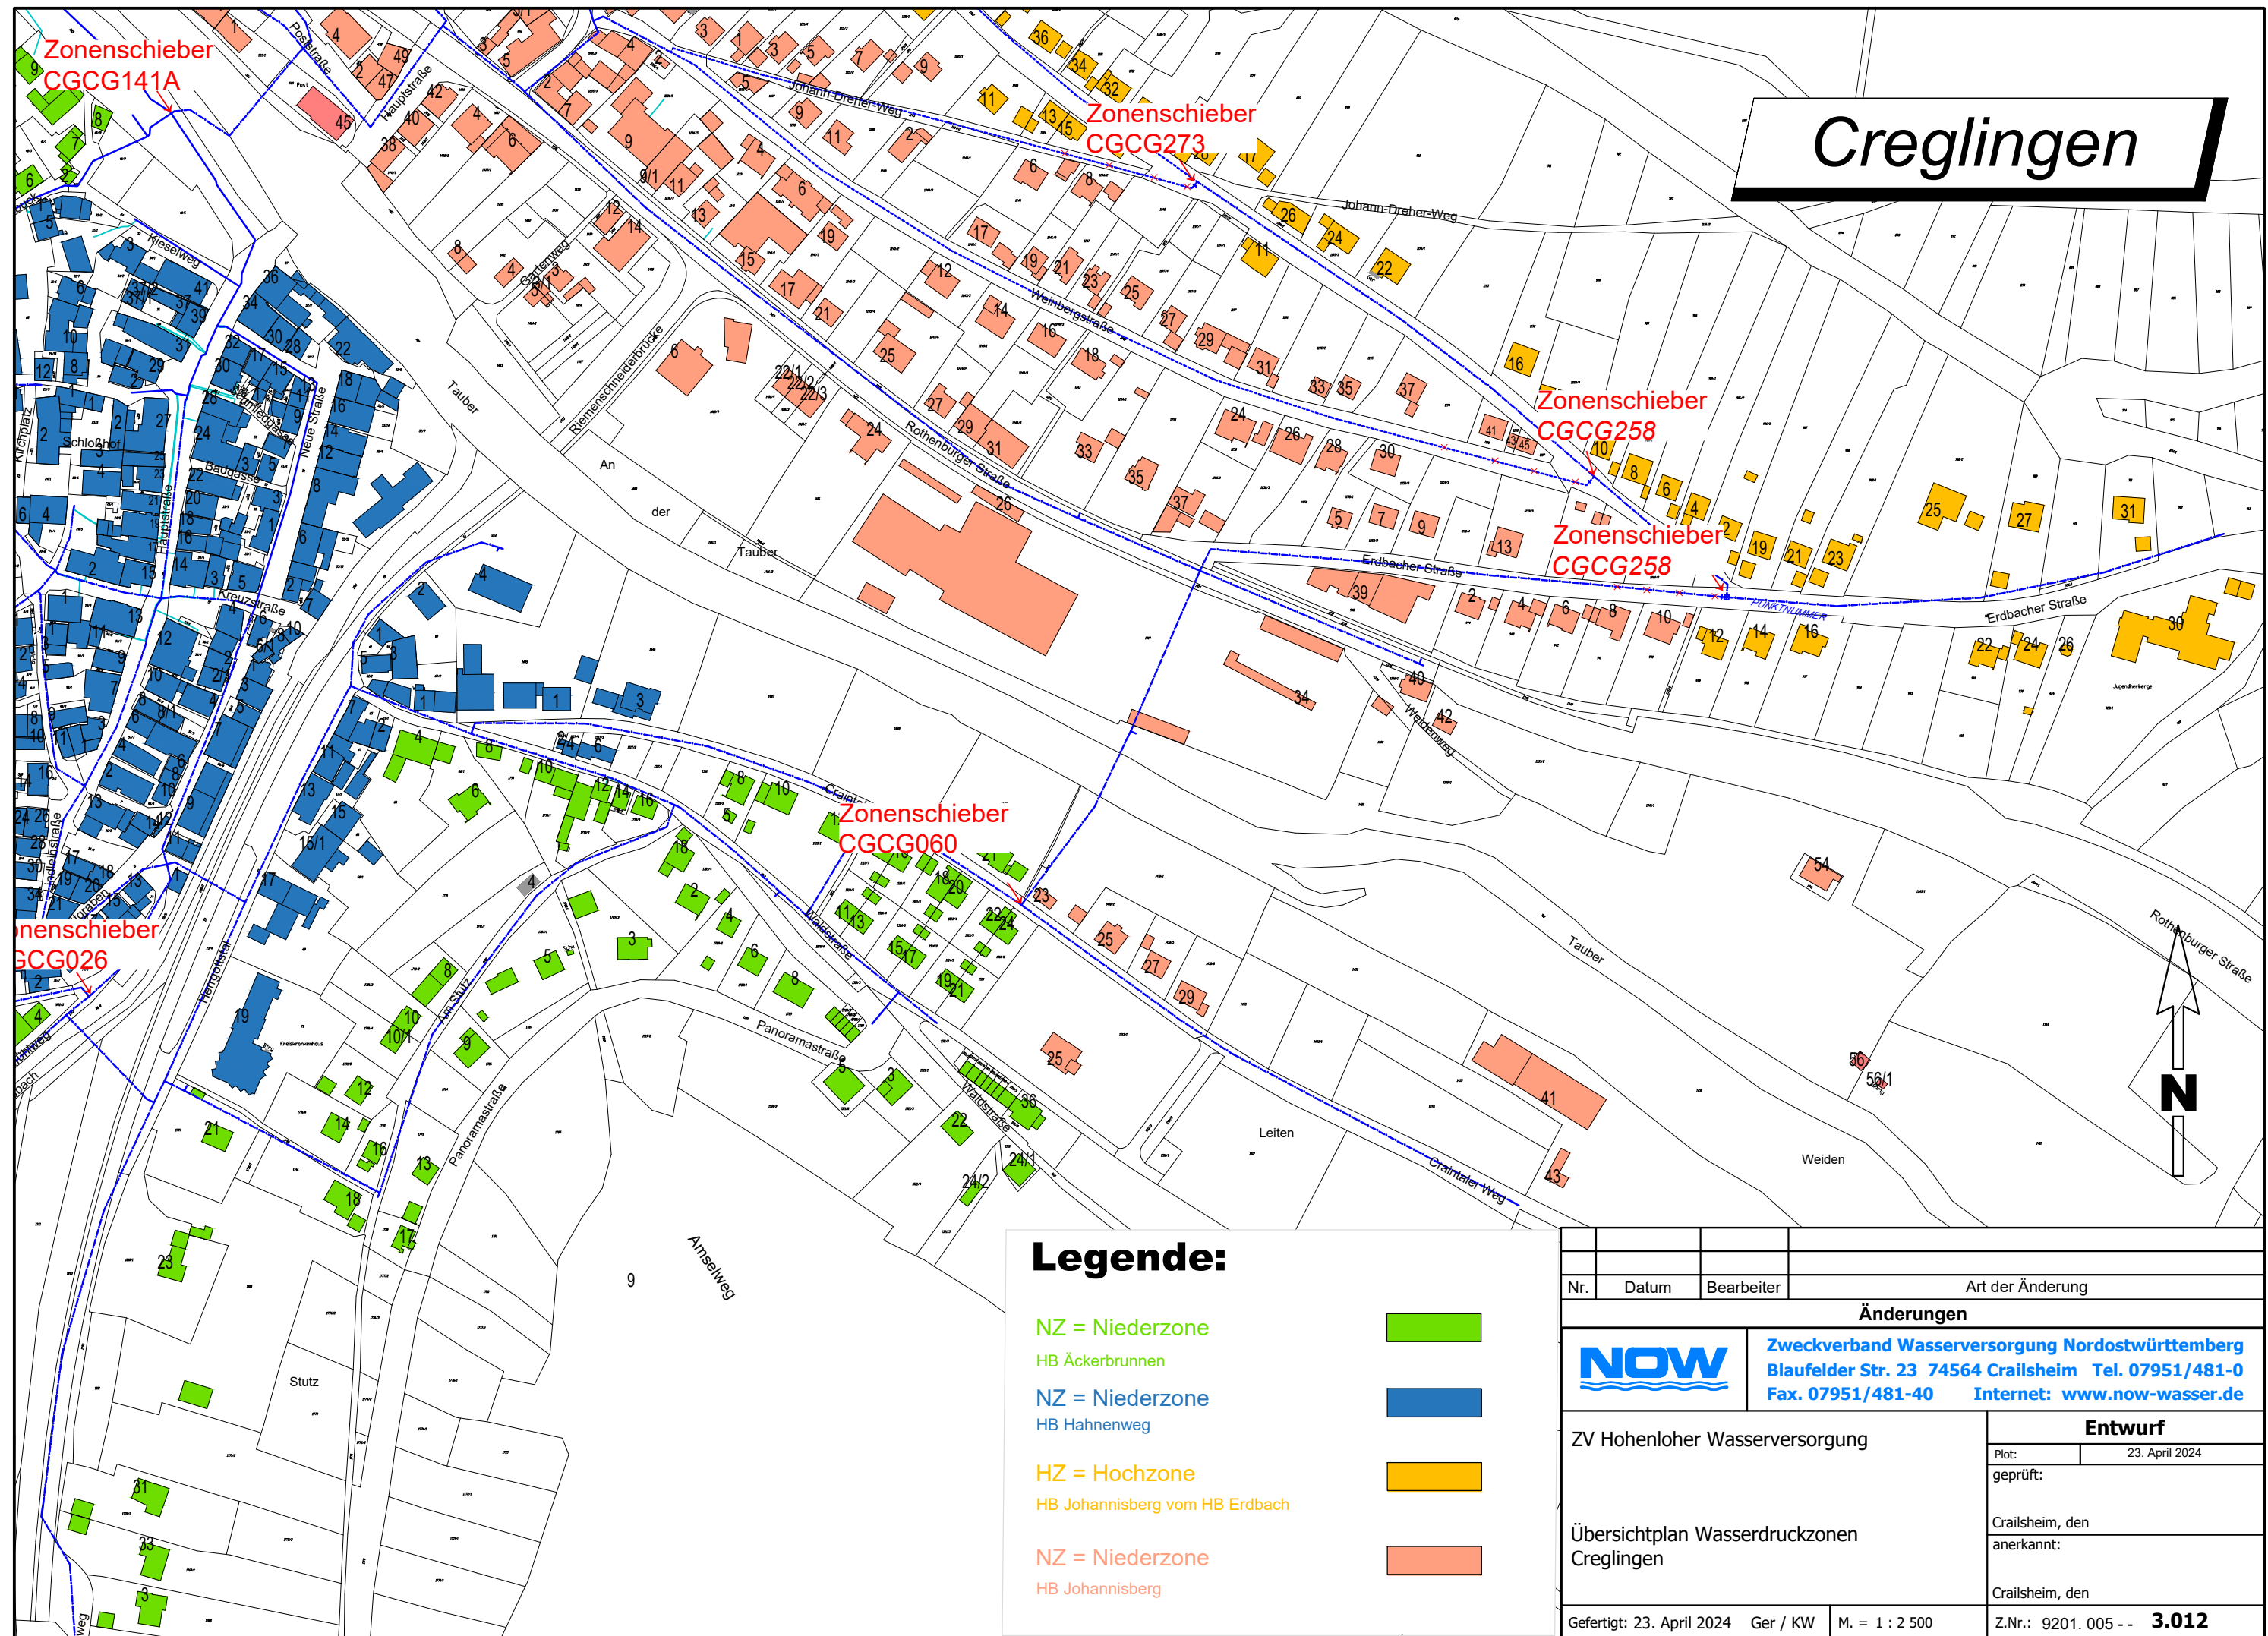

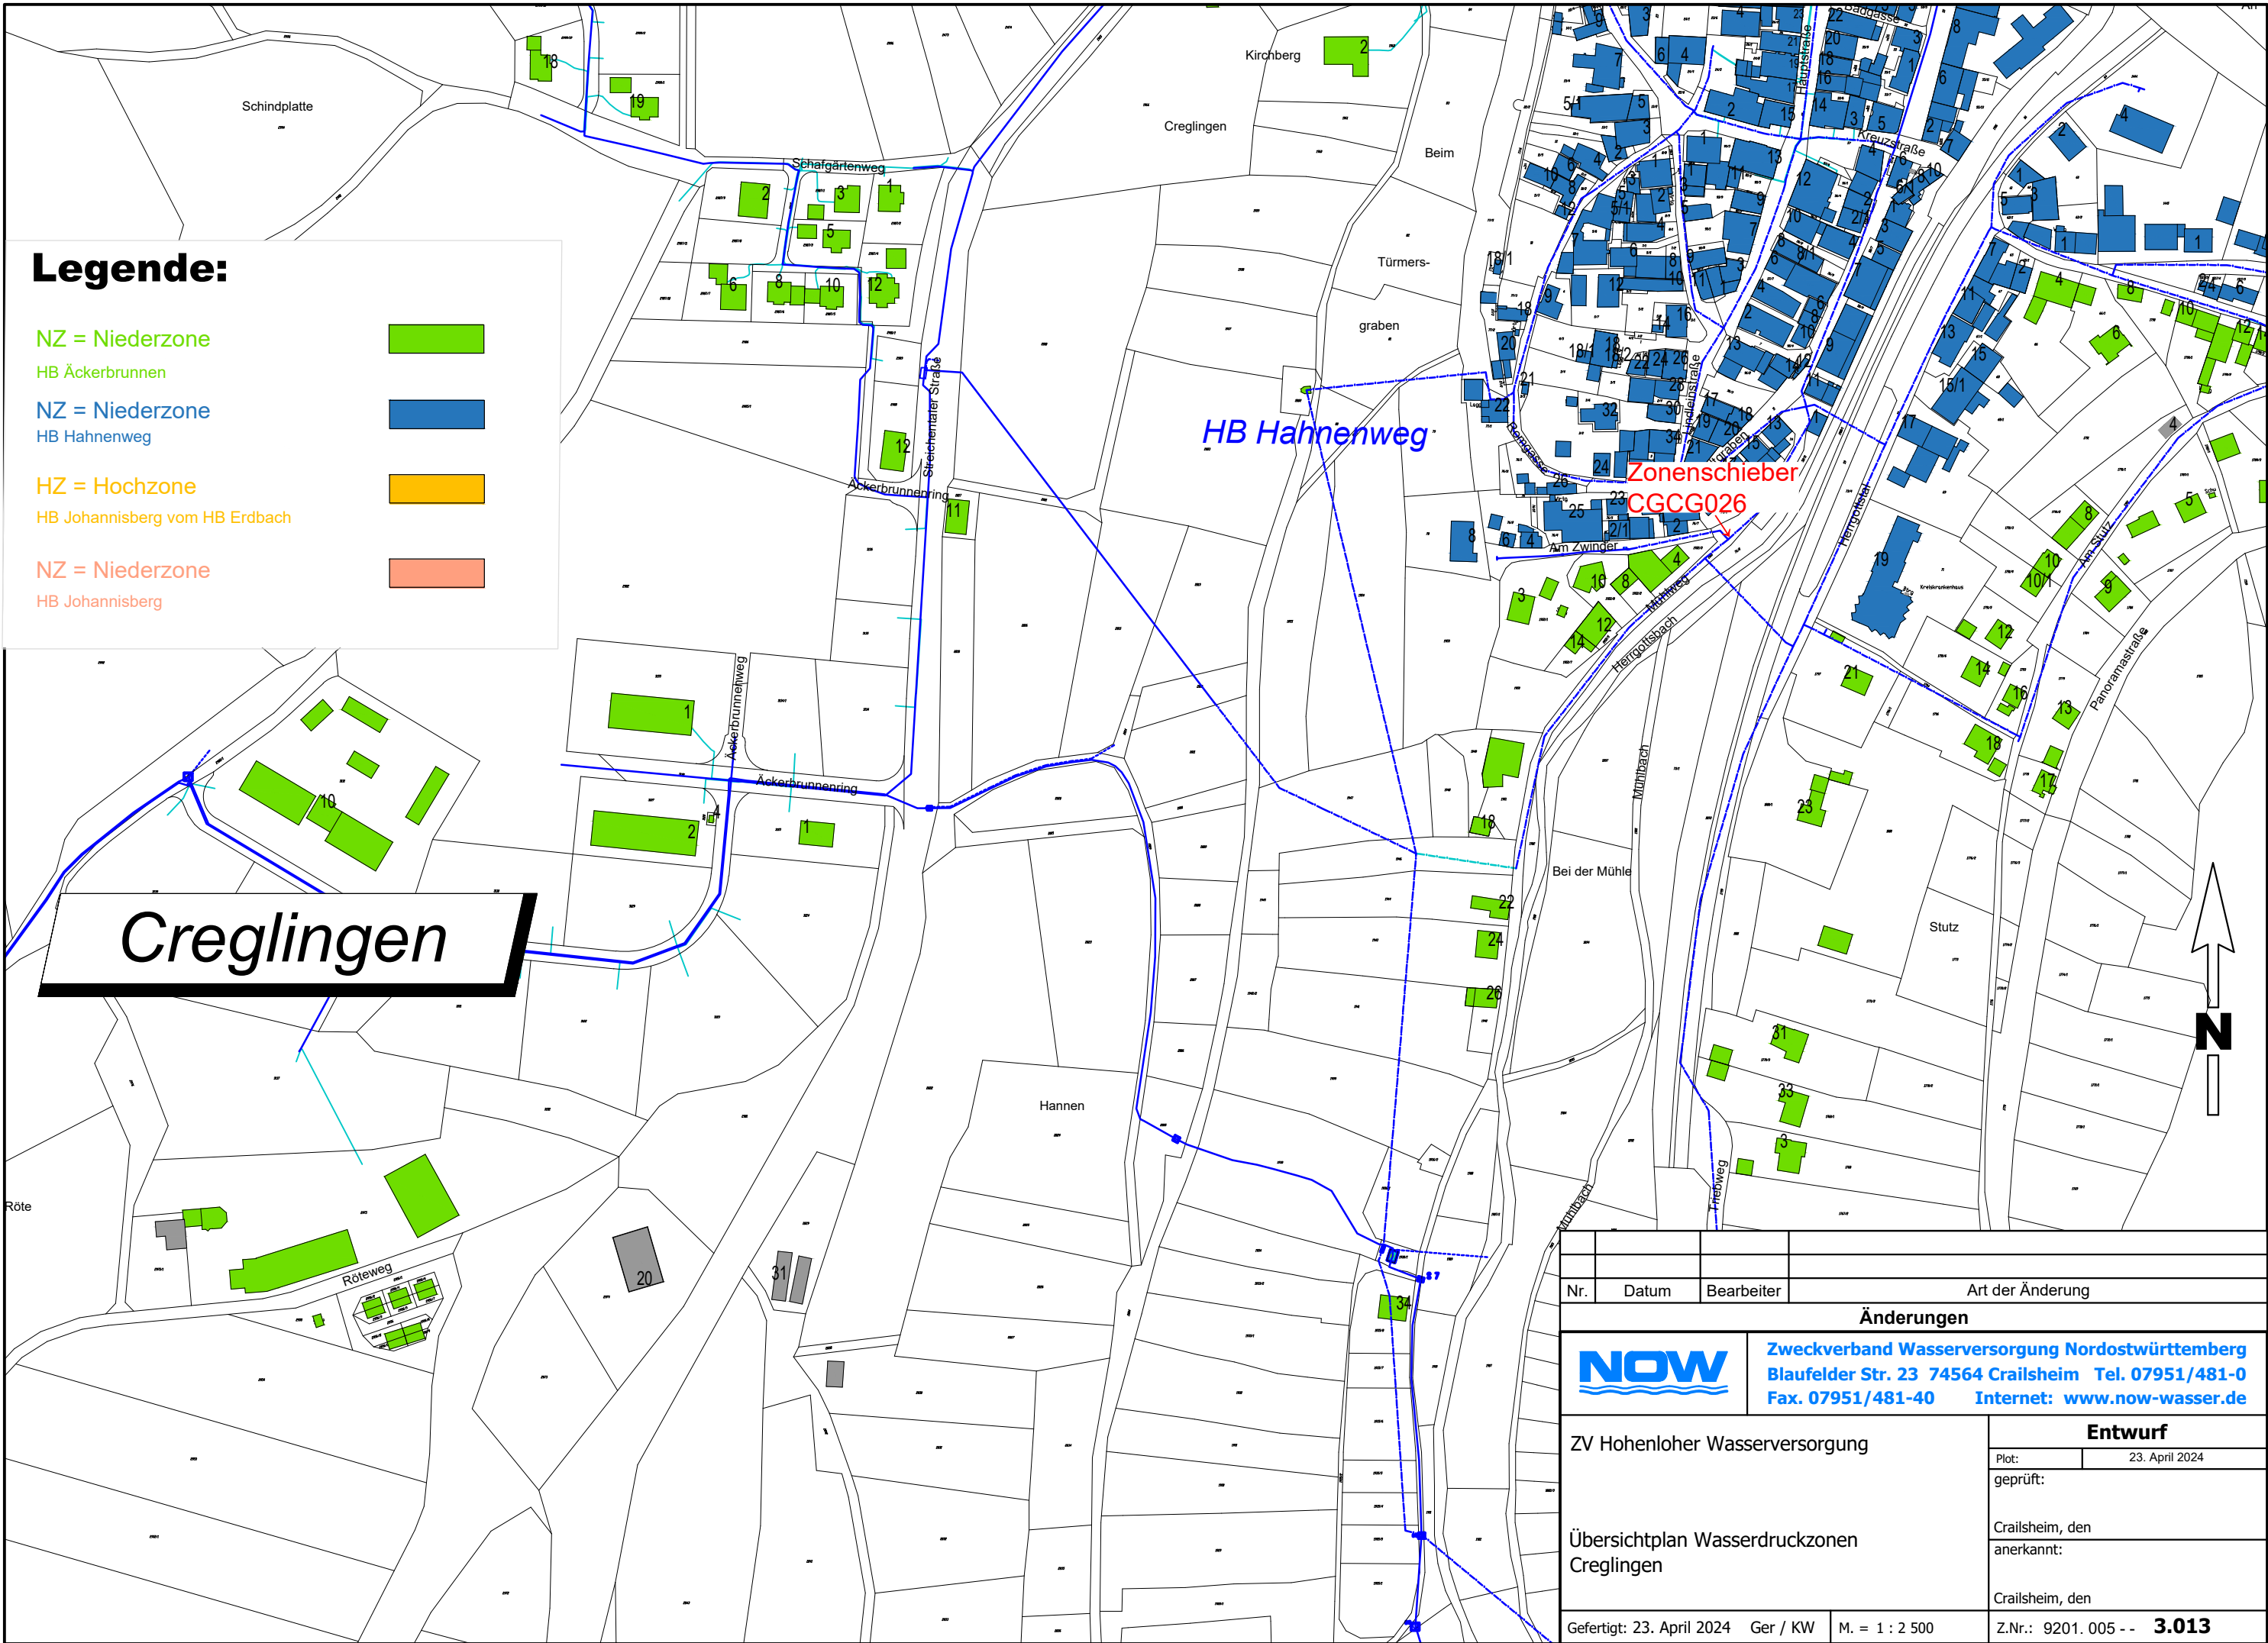

Creglingen

Legende:

NZ = Niederzone

HB Äckerbrunnen

NZ = Niederzone



HB Hahnenweg

HZ = Hochzone

HB Johannisberg vom HB Erdbach

NZ = Niederzone

HB Johannisberg

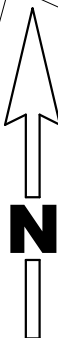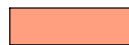

Nr.	Datum	Bearbeiter	Art der Änderung
Änderungen			
NOW		Zweckverband Wasserversorgung Nordostwürttemberg Blaufelder Str. 23 74564 Crailsheim Tel. 07951/481-0 Fax. 07951/481-40 Internet: www.now-wasser.de	
ZV Hohenloher Wasserversorgung			Entwurf
Übersichtplan Wasserdruckzonen Creglingen			Plot: 23. April 2024
			geprüft:
			Crailsheim, den anerkannt:
			Crailsheim, den
Gefertigt: 23. April 2024 Ger / KW		M. = 1 : 2 500	Z.Nr.: 9201. 005 - - 3.014