



Niederstetten

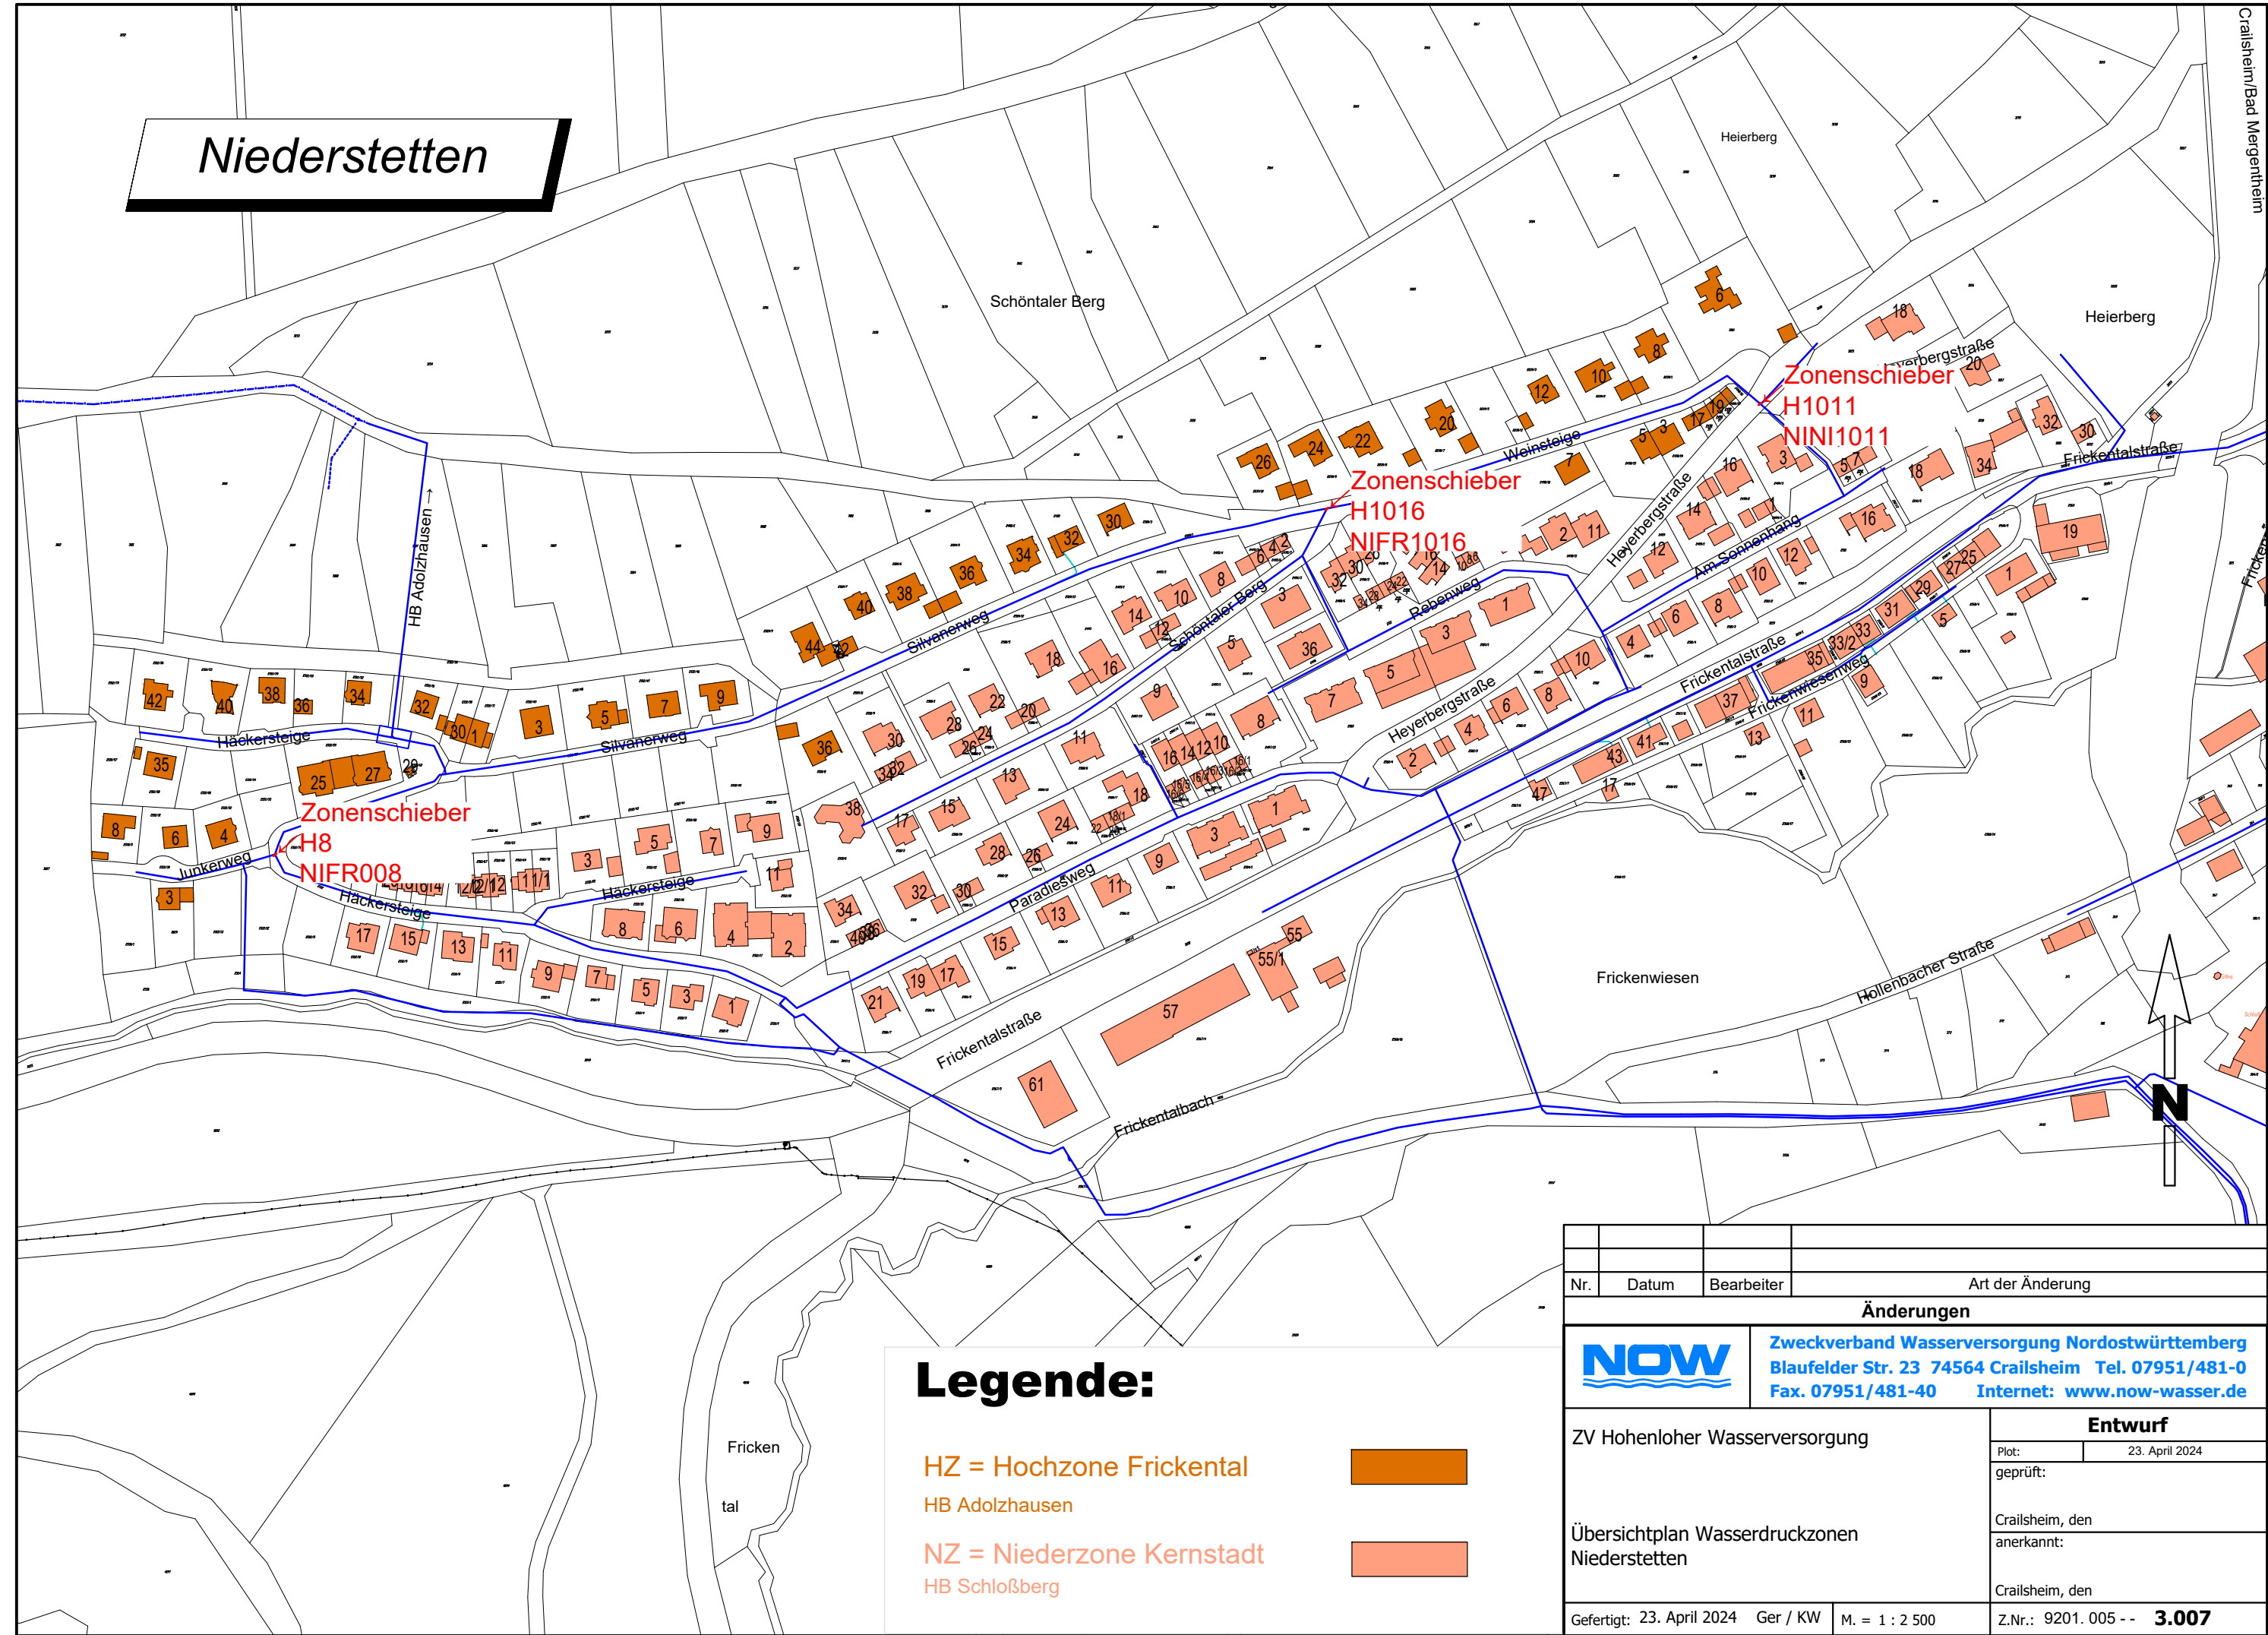


Legende:

- HZ = Hochzone Frickental
- HB Adolzhausen
- NZ = Niederzone Kernstadt
- HB Schloßberg

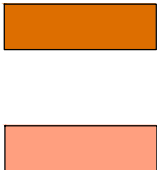

Nr.	Datum	Bearbeiter	Art der Änderung
Änderungen			
		Zweckverband Wasserversorgung Nordostwürttemberg Blaufelder Str. 23 74564 Crailsheim Tel. 07951/481-0 Fax. 07951/481-40 Internet: www.now-wasser.de	
ZV Hohenloher Wasserversorgung			Entwurf
Übersichtplan Wasserdrukzonen Niederstetten			Plot: 23. April 2024
			geprüft:
			Crailsheim, den anerkannt:
Gefertigt: 23. April 2024 Ger / KW M. = 1 : 2 500			Crailsheim, den
			Z.Nr.: 9201. 005 - - 3.007

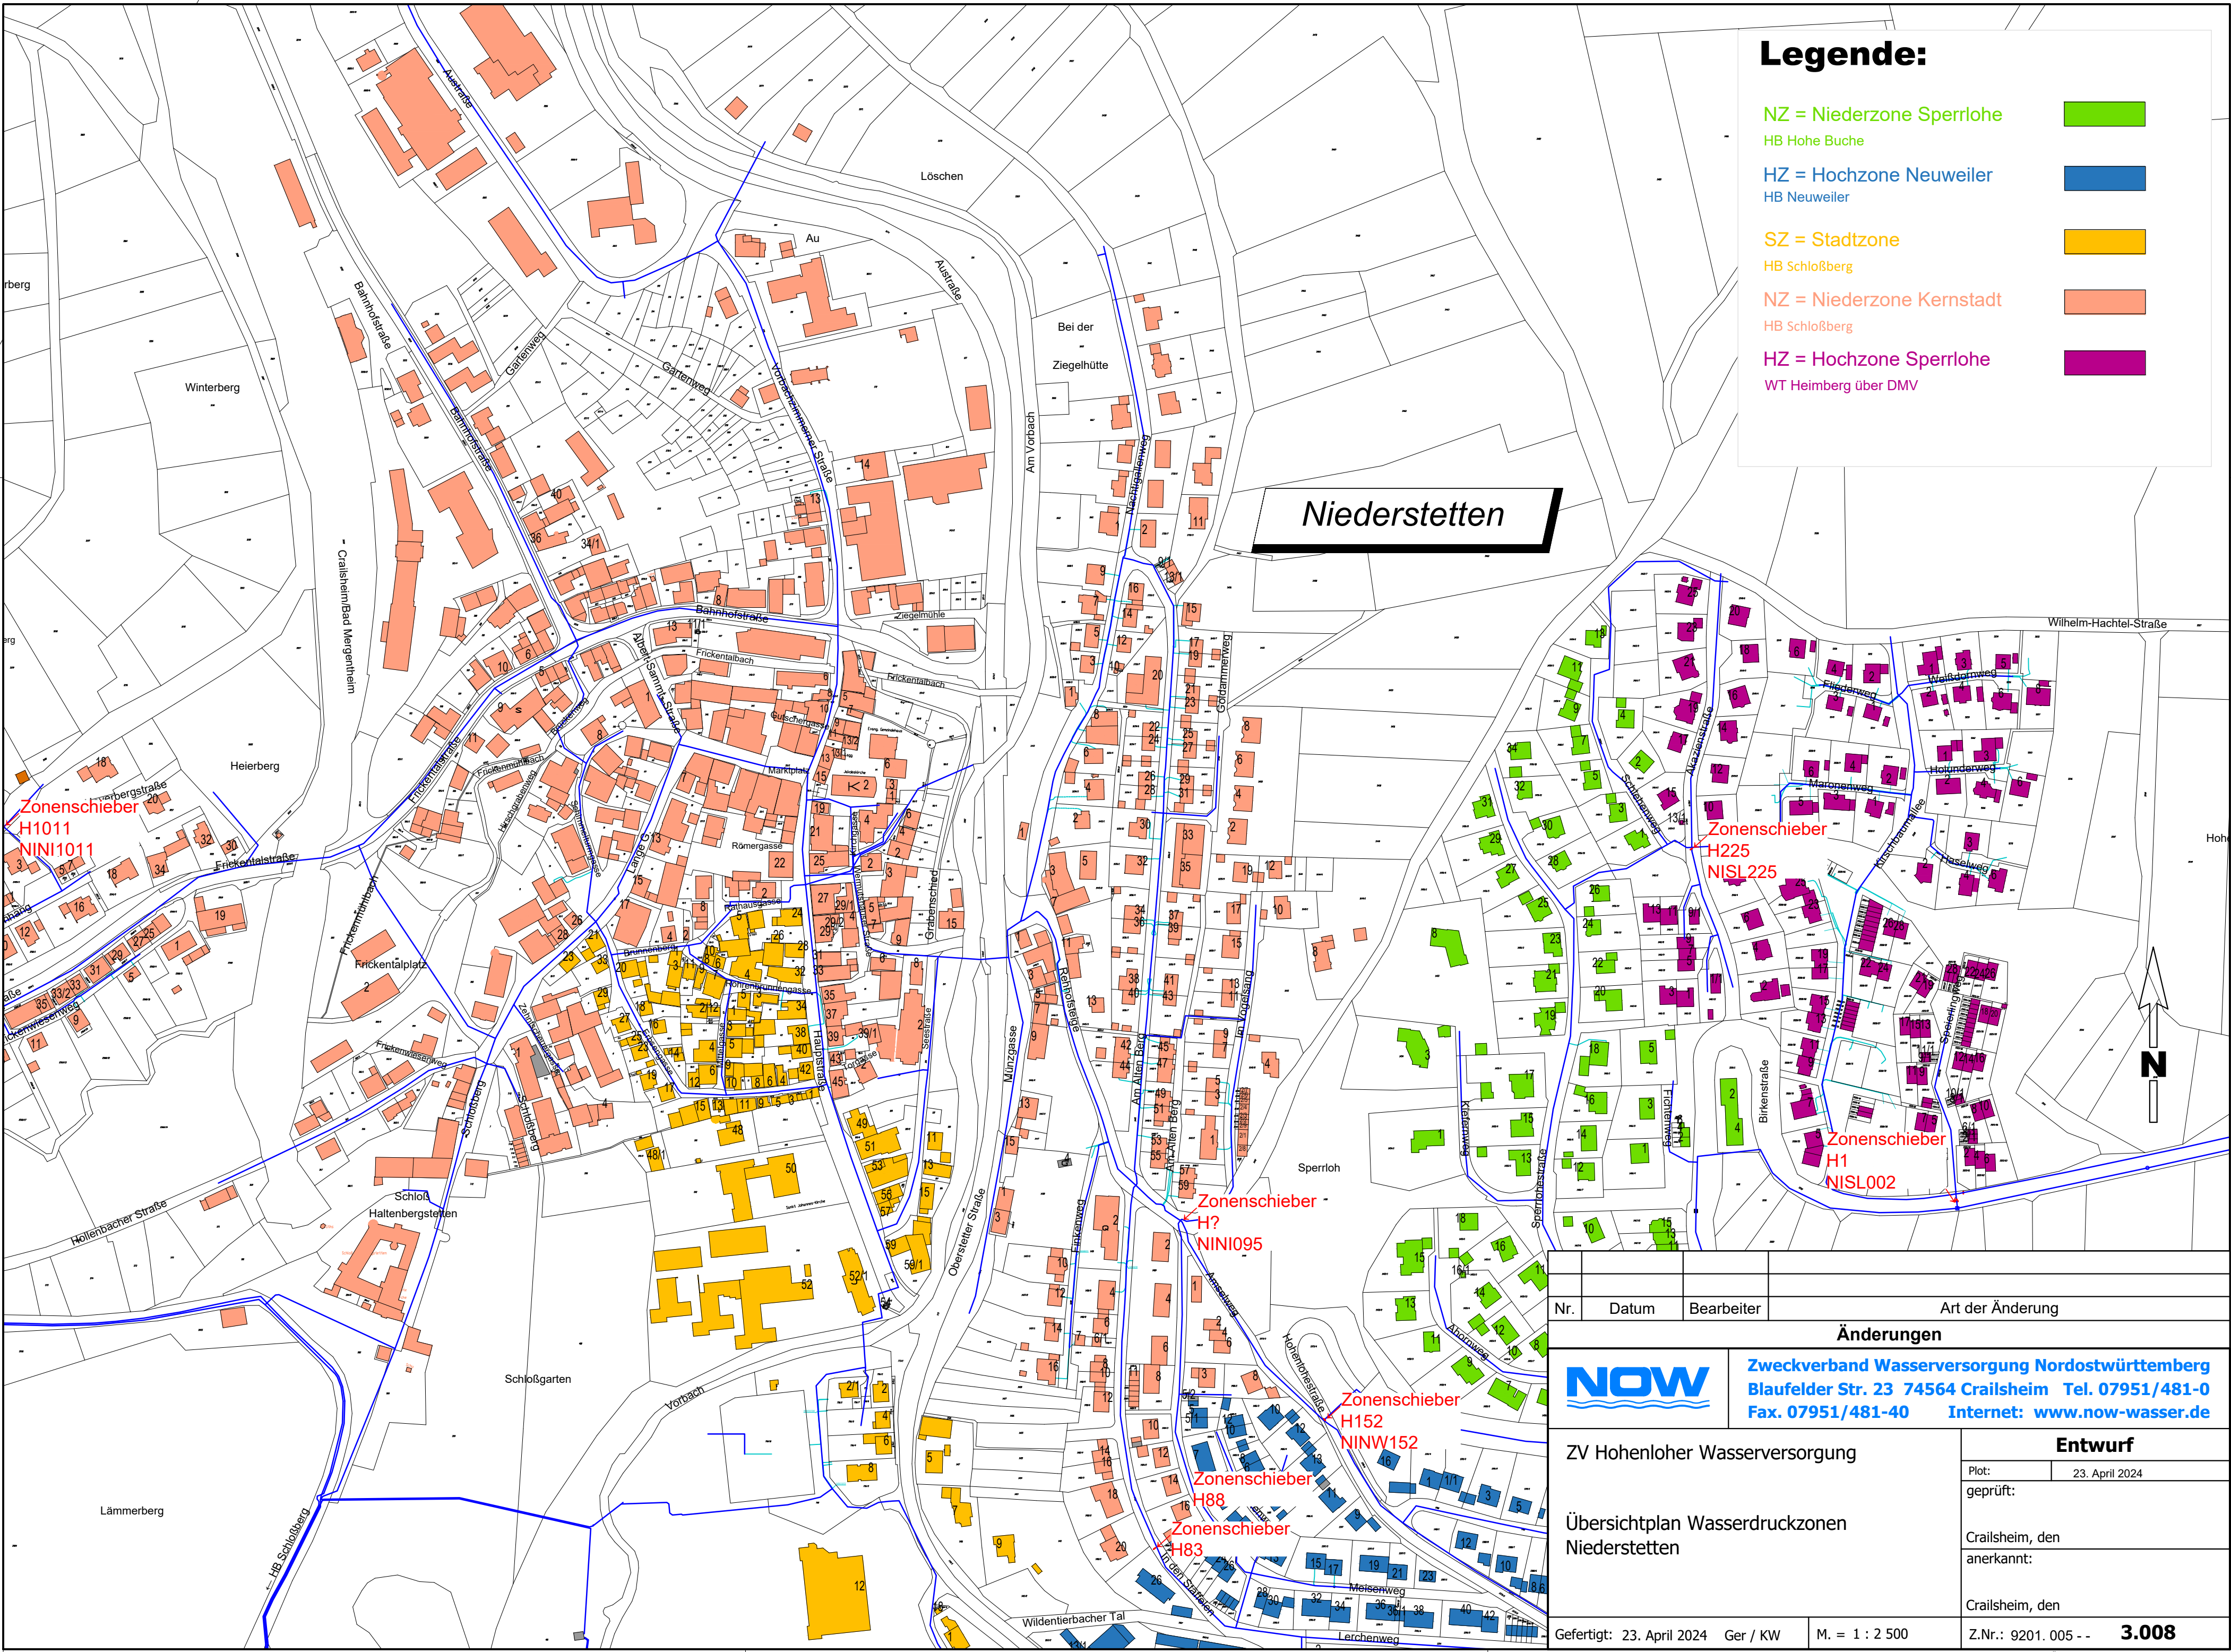


Legende:

- NZ = Niederzone Sperrlohe
- HB Hohe Buche
- HZ = Hochzone Neuweiler
- HB Neuweiler
- SZ = Stadtzone
- HB Schloßberg
- NZ = Niederzone Kernstadt
- HB Schloßberg
- HZ = Hochzone Sperrlohe
- WT Heimberg über DMV

Niederstetten

Nr.	Datum	Bearbeiter	Art der Änderung
Änderungen			
	Zweckverband Wasserversorgung Nordostwürttemberg Blaufelder Str. 23 74564 Crailsheim Tel. 07951/481-0 Fax. 07951/481-40 Internet: www.now-wasser.de		
ZV Hohenloher Wasserversorgung <			

Niederstetten

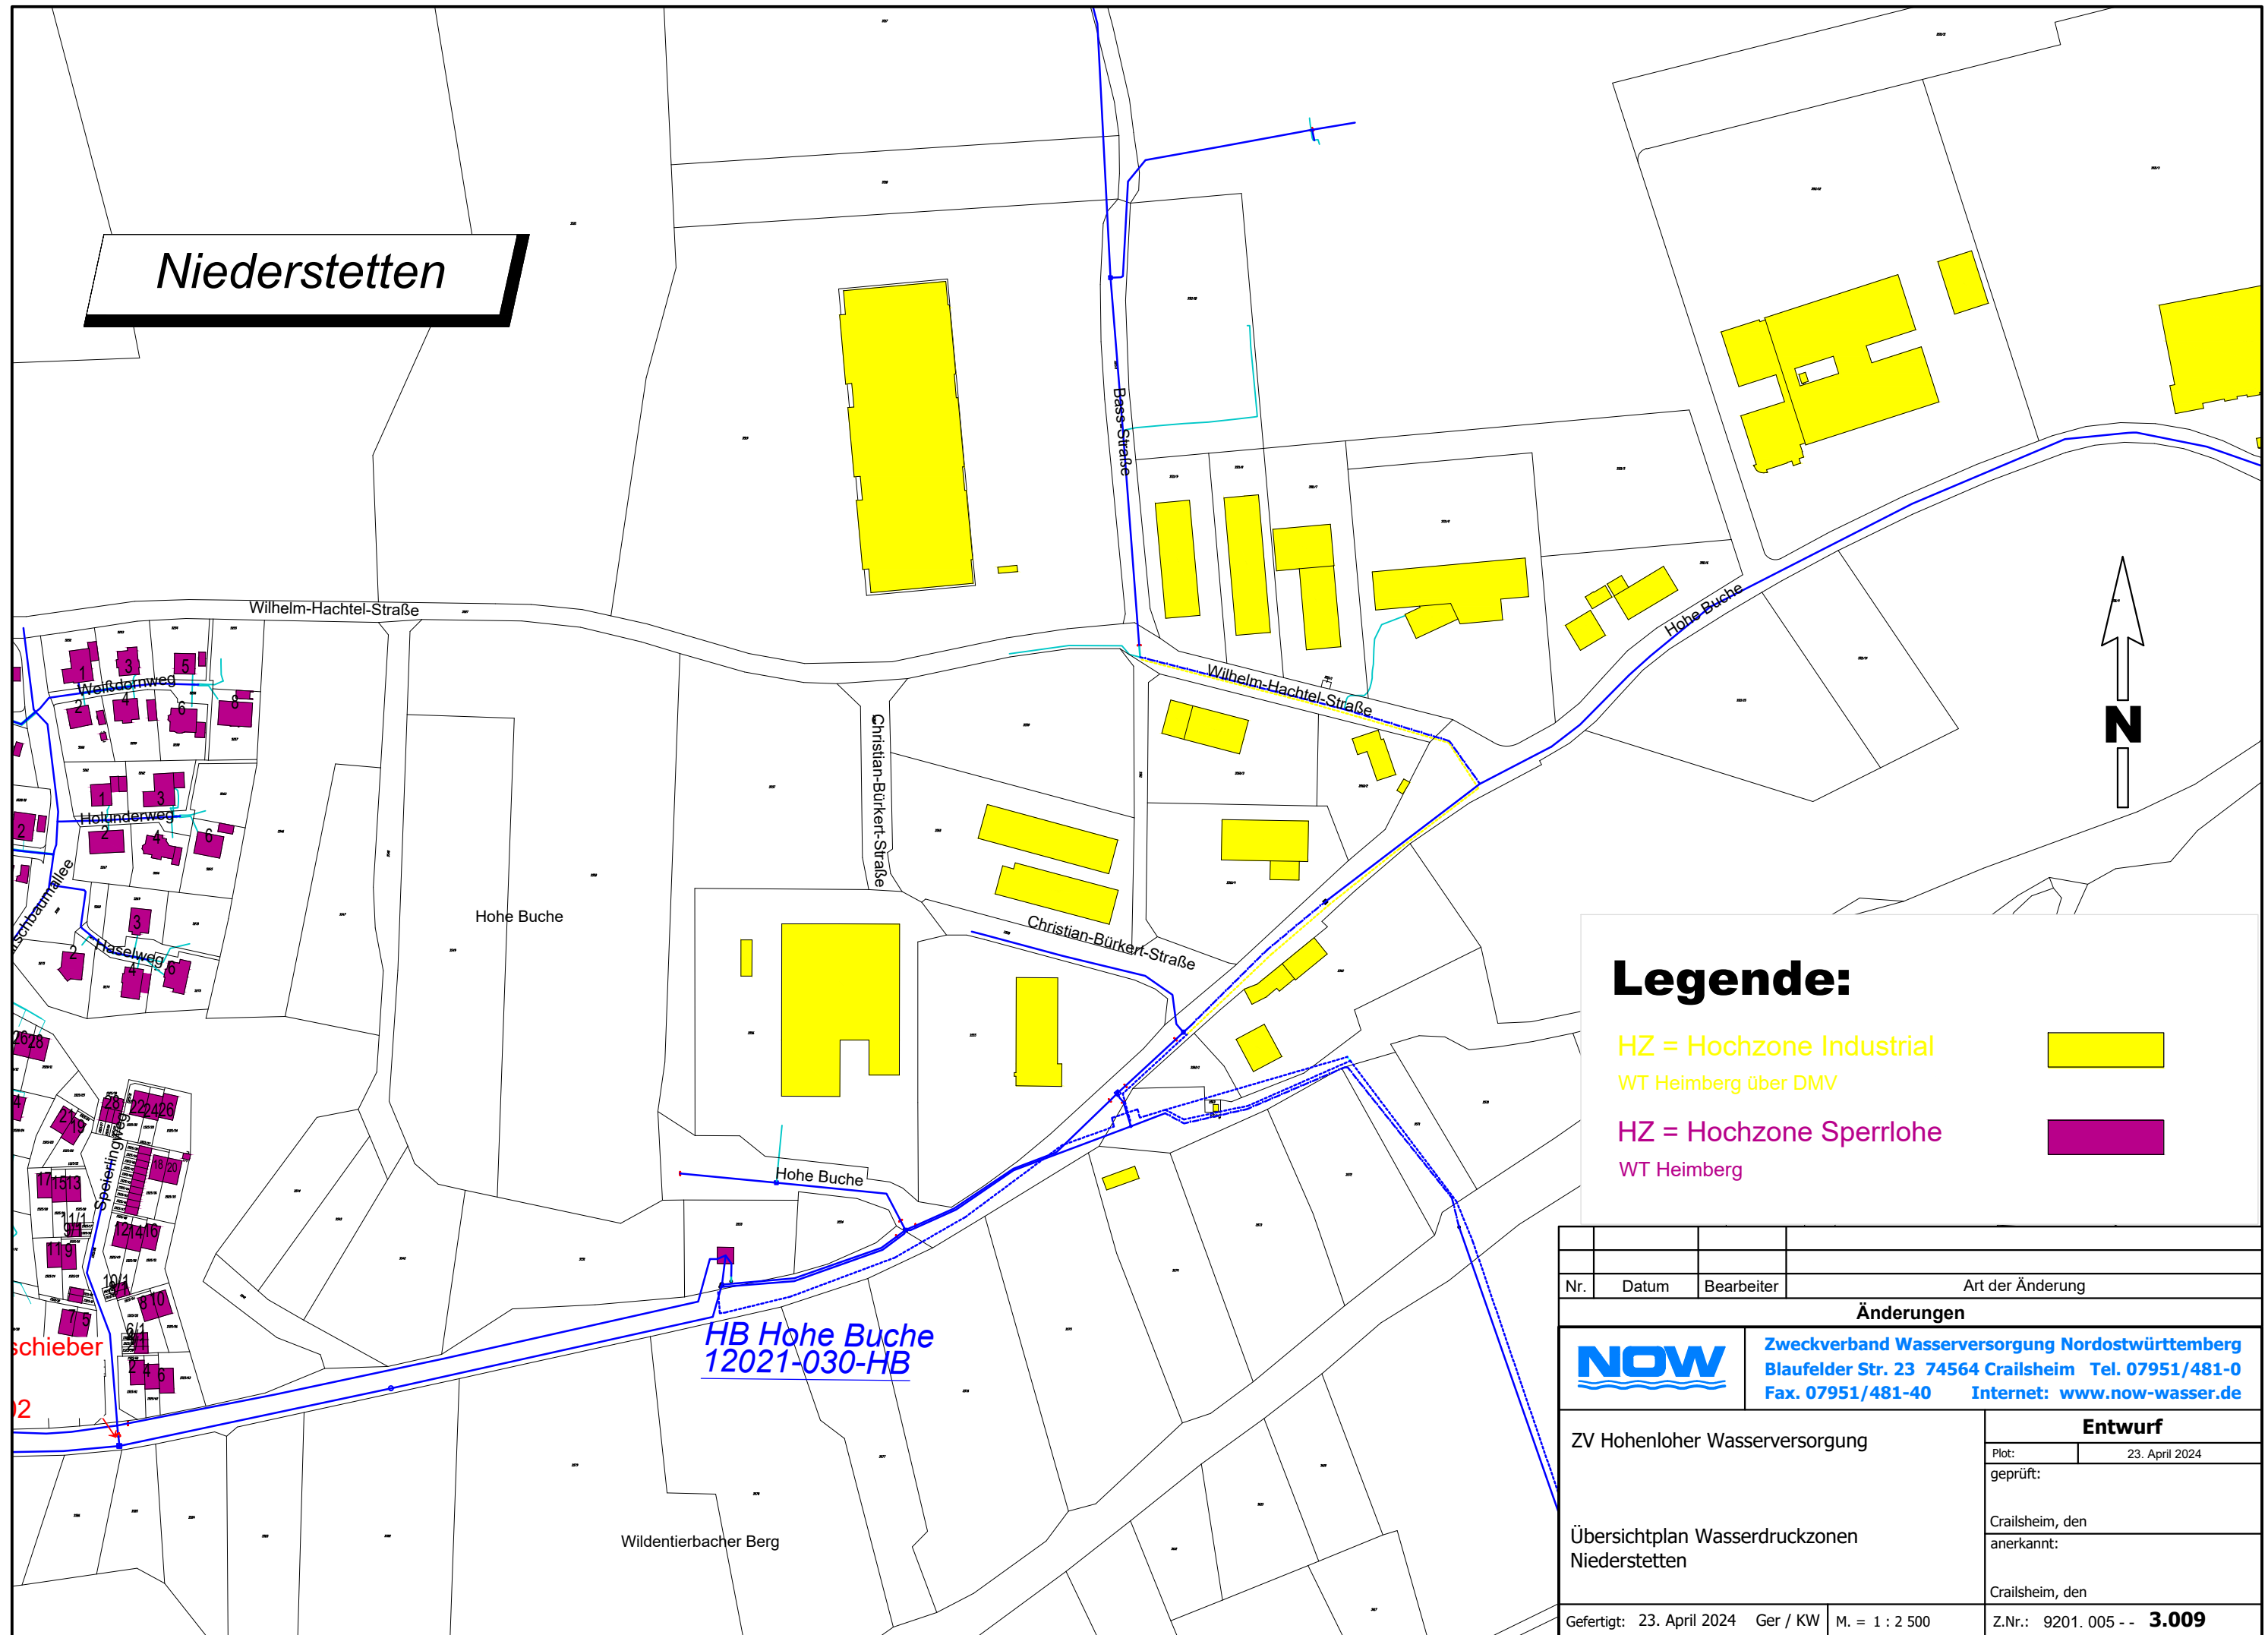



NZ = Niederzone Sperrlohe

HB Hohe Buche

NZ = Niederzone Neuweiler

HB Neuweiler

SZ = Stadtzone

HB Schloßberg

NZ = Niederzone Kernstadt

HB Schloßberg

HZ = Hochzone Sperrlohe

WT Heimberg über DMV

Nr.	Datum	Bearbeiter	Art der Änderung
Änderungen			

	Zweckverband Wasserversorgung Nordostwürttemberg Blaufelder Str. 23 74564 Crailsheim Tel. 07951/481-0 Fax. 07951/481-40 Internet: www.now-wasser.de
---	--

ZV Hohenloher Wasserversorgung Übersichtplan Wasserdruckzonen Niederstetten			Entwurf	
			Plot:	23. April 2024
			geprüft:	
			Crailsheim, den anerkannt: Crailsheim, den	
Gefertigt: 23. April 2024	Ger / KW	M. = 1 : 2 500	Z.Nr.: 9201. 005 - - 3.010	